


BŘEZOVICE

ÚZEMNÍ PLÁN

VÝKRES ŠIRŠÍCH VZTAHŮ

MĚŘÍTKO 1 : 50 000

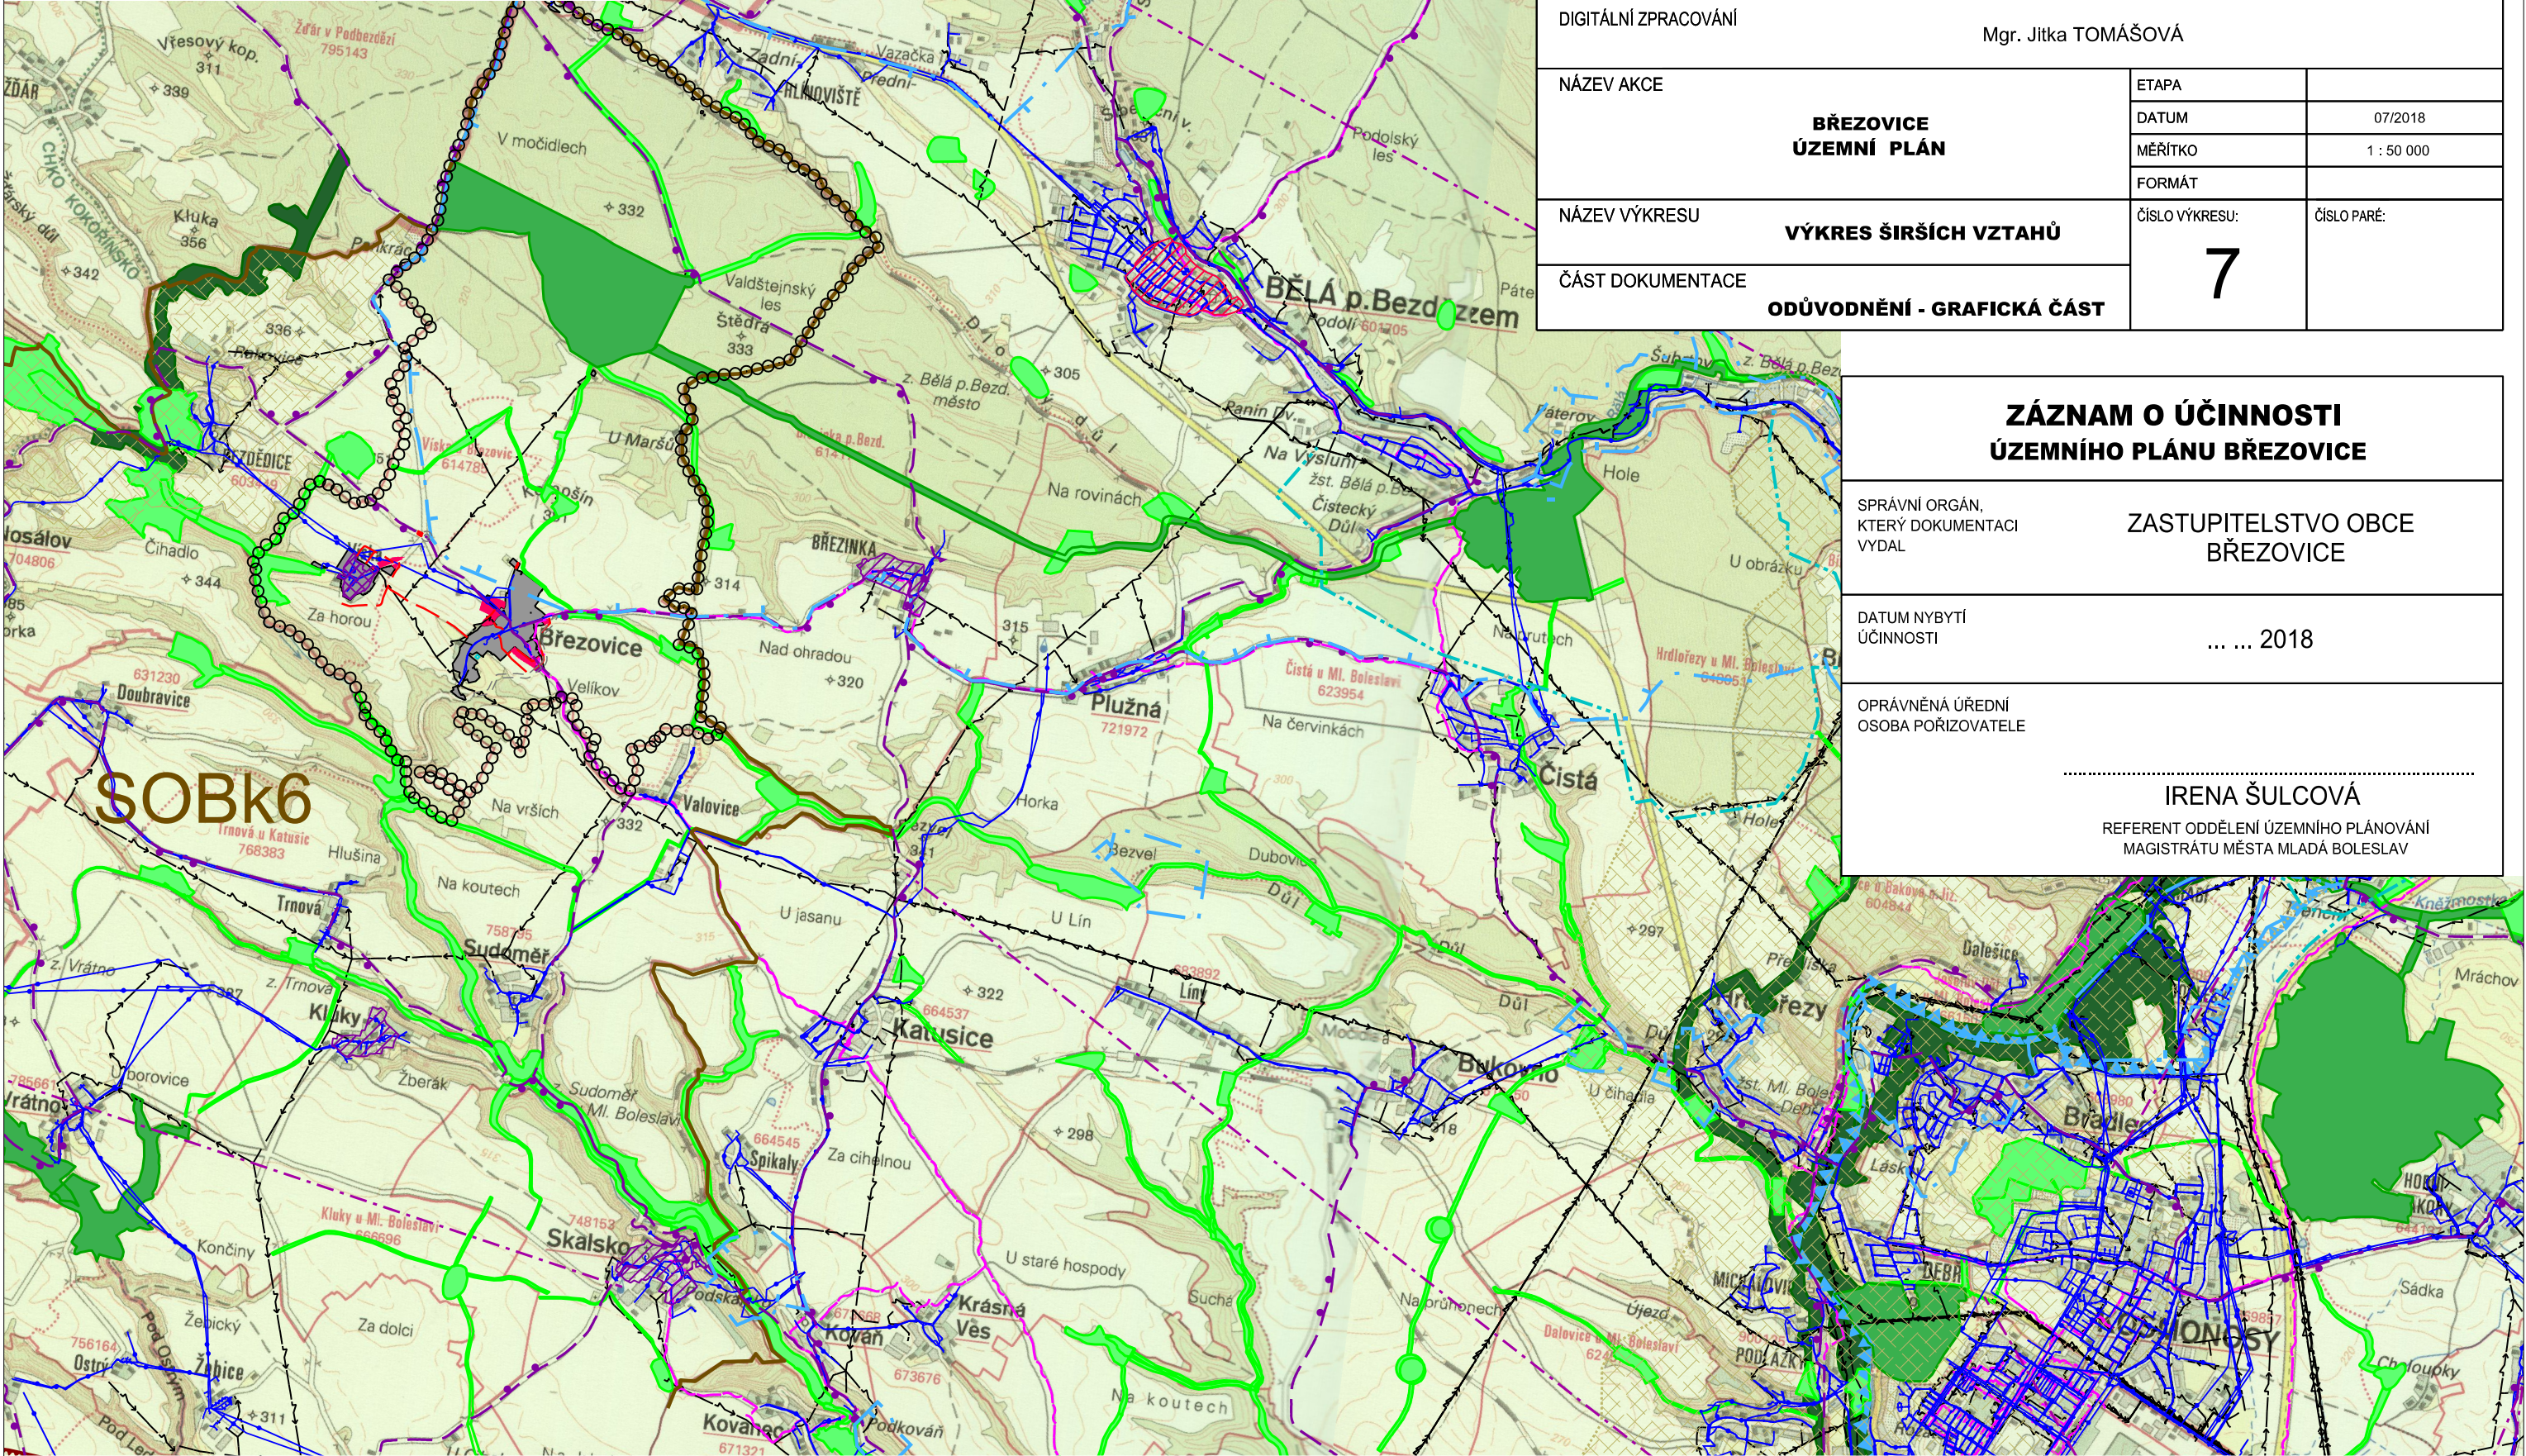

INVESTOR	OBEC BŘEZOVICE		
PROJEKTANT URBANISTICKÉ ČÁSTI	KA * KA PROJEKTOVÝ ATELIER TURICE 32 PŘEDMĚRICE NAD JIZEROU		
HLAVNÍ PROJEKTANT	Ing. František KAČÍREK		
ODPOVĚDNÝ PROJEKTANT	Ing. Ondřej KALIVODA, Ph.D.		
DIGITÁLNÍ ZPRACOVÁNÍ	Mgr. Jitka TOMÁŠOVÁ		
NÁZEV AKCE	BŘEZOVICE ÚZEMNÍ PLÁN	ETAPA	
		DATUM	07/2018
		MĚŘÍTKO	1 : 50 000
		FORMÁT	
NÁZEV VÝKRESU	VÝKRES ŠIRŠÍCH VZTAHŮ	ČÍSLO VÝKRESU: 7	ČÍSLO PARÉ:
ČÁST DOKUMENTACE			
ODŮVODNĚNÍ - GRAFICKÁ ČÁST			

ZÁZNAM O ÚČINNOSTI ÚZEMNÍHO PLÁNU BŘEZOVICE

SPRÁVNÍ ORGÁN, KTERÝ DOKUMENTACI VYDAL	ZASTUPITELSTVO OBCE BŘEZOVICE
DATUM NBYTÍ ÚČINNOSTI	 2018
OPRÁVNĚNÁ ÚŘEDNÍ OSOBA PORIZOVATELE	IRENA ŠULCOVÁ REFERENT ODDĚLENÍ ÚZEMNÍHO PLÁNOVÁNÍ MAGISTRÁTU MĚSTA MLADÁ BOLESLAV

LEGENDA MAPOVÝ PODKLAD 1 : 50 000 :

	bloky budov, ulice • jednotlivé objekty • chatová zástavba
	hřbitov • zničená budova, rozvalina
	kostel • hrad • zámek • zřícenina • věžovitá stavba
	přístav • letiště • stadion • lyžařský můstek
	elektrické vedení velmi vysokého napětí (VVN)
	dálkový produktovod (nadzemní)
	železnice neelektrizovaná jednokolejná s tunelem
	železnice neelektrizovaná víceokolejná s přejezdem
	železnice elektrizovaná
	železnice úzkorozchodná
	železniční vlečka
	lanová dráha
	železniční stanice • železniční zastávka
	dálnice • rychlostní silnice
	silnice I. tř. s tunelem
	silnice II. tř. s mostem a propustkem
	silnice III. tř. • neevidovaná silnice
	dálnice a silnice ve stavbě
	udržovaná cesta s lávkou
	neudržovaná cesta
	pěšina
	mimoúrovňové křížení silnic (nadjezdy a podjezdy)
	hraniční přechod silniční, železniční, pro pěší, vodní
	vodní tok stálý povrchový • podzemní část toku
	vodní tok občasný
	akvadukt • shybka • jez
	přívaz

	usazovací nádrž, zatopená těžební jáma • močál
	les • louka, pastvina • zahrada, sad, park, vinice, chmelnice • orná a ostatní půda
	státní hranice
	krajská hranice, v zahraničí hranice vyšší správní jednotky
	okresní hranice, v hl. m. Praze hranice obvodu
	obecní hranice
	hranice katastrálního území (územně technické jednotky)
	hranice dosud nestanovená
	hranice městského obvodu nebo městské části ve statut. městech a hl. m. Praze
	nesouvisející území obce (enkláva)
	hranice chráněné krajinné oblasti (CHKO) Kokořínsko
	vrstevnice • terénní stupeň, jáma
	skály • jeskyně • kótovaný bod

BLOVICE
Ratměřice
Kamenka
VINOŘ

Velikost popisu sídel odpovídá počtu obyvatel.

Vodochody u Prahy
784362

Černousy

Na vršku

město • část města **STARÁ HUŤ**
obec • část obce **Skrýšov**
místní část • samota **Podlesí**
městský obvod nebo městská část ve statut. městech a hl. m. Praze

název a identifikační číslo katastrálního území (územně technické jednotky)

název katastrálního území (územně technické jednotky) shodný s názvem sídla
les, alej, hon, pole, cesta

LEGENDA ŠIRŠÍ VZTAHY :

	HRANICE ŘEŠENÉHO ÚZEMÍ
	ZASTAVĚNÉ ÚZEMÍ
	ZASTAVITELNÉ PLOCHY
	ÚZEMNÍ REZERVA - ČISTIŘNA ODPADNÍCH VOD
	KORIDOR ÚZEMNÍ REZERVY - SILNICE III. TŘÍDY
	NÁVRH KOMUNIKACE
	NADREGIONÁLNÍ BIOKORIDOR
	REGIONÁLNÍ BIOKORIDOR
	REGIONÁLNÍ BIOCENTRUM
	LOKÁLNÍ BIOKORIDOR
	LOKÁLNÍ BIOCENTRUM
	OCHRANNÉ PÁSMO NADREGIONÁLNÍHO BIOKORIDORU
	MĚSTSKÁ PAMÁTKOVÁ ZÓNA
	VESNICKÁ PAMÁTKOVÁ ZÓNA
	VESNICKÁ PAMÁTKOVÁ REZERVACE
	CYKLOSTEZKA
	RADIORELEOVÁ TRAŤ
	SPECIFICKÁ OBLAST KRAJSKÉHO VÝZNAMU MŠENSKO
	ELEKTRICKÉ VEDENÉ VYSOKÉHO NAPĚTÍ (VN)
	PLYNOVOD VTL
	VODOVODNÍ ŘAD
	KOMUNIKAČNÍ VEDENÍ
	OCHRANNÉ PÁSMO VODNÍCH ZDROJŮ
	CHRÁNĚNÁ OBLAST PŘIROZENÉ AKUMULACE VOD
	CHRÁNĚNÁ LOŽISKOVÁ ÚZEMÍ
	VÝHRADNÍ LOŽISKA NEROSTNÝCH SUROVIN