

BŘEZOVICE

ÚZEMNÍ PLÁN


VÝKRES KONCEPCE USPOŘÁDÁNÍ KRAJINY, DOPRAVNÍ A TECHNICKÉ INFRASTRUKTURY

MĚŘITKO 1 : 5 000



ZÁZNAM O ÚČINNOSTI ÚZEMNÍHO PLÁNU BŘEZOVICE	
OPRAVA ÚPLNĚ KTERÝ DOKUMENTAČNÍ STADIUM:	ZASTUPITELSTVO OBCE BŘEZOVICE
DATAK VYPRÁVĚNÍ DOKUMENTU: 2018
OPRAVENÁ ÚČINNĚ OBDOBÍ POROČNĚ:	IRENA ŠULCOVÁ ŘEŠENÍ ÚČINNĚ ÚZEMNÍHO PLÁNU MĚŘENÍ ÚČINNĚ ÚZEMNÍHO PLÁNU

INVESTOR	OBEC BŘEZOVICE		
ZKOTAVITEL	KA*KA		
HLAVNÍ PROJEKTANT	Ing. František KACÍREK		
DOPOVĚDNÝ PROJEKTANT	Ing. Ondřej KALVODA, Ph.D.		
DOPRAVNÍ PRÁKOVÁNÍ	Mgr. Jitka TOMÁŠOVÁ		
NÁZEV AKCE	BŘEZOVICE ÚZEMNÍ PLÁN	DATUM	2018
		MĚŘITKO	1 : 5 000
		POČET LISTŮ	2
NÁZEV VÝKRESU	VÝKRES KONCEPCE USPOŘÁDÁNÍ KRAJINY, DOPRAVNÍ A TECHNICKÉ INFRASTRUKTURY	OBDOBÍ VÝKRESU	02/2018
ČÁST DOKUMENTACE	GRAFICKÁ ČÁST	ČÍSLO VÝKRESU	3

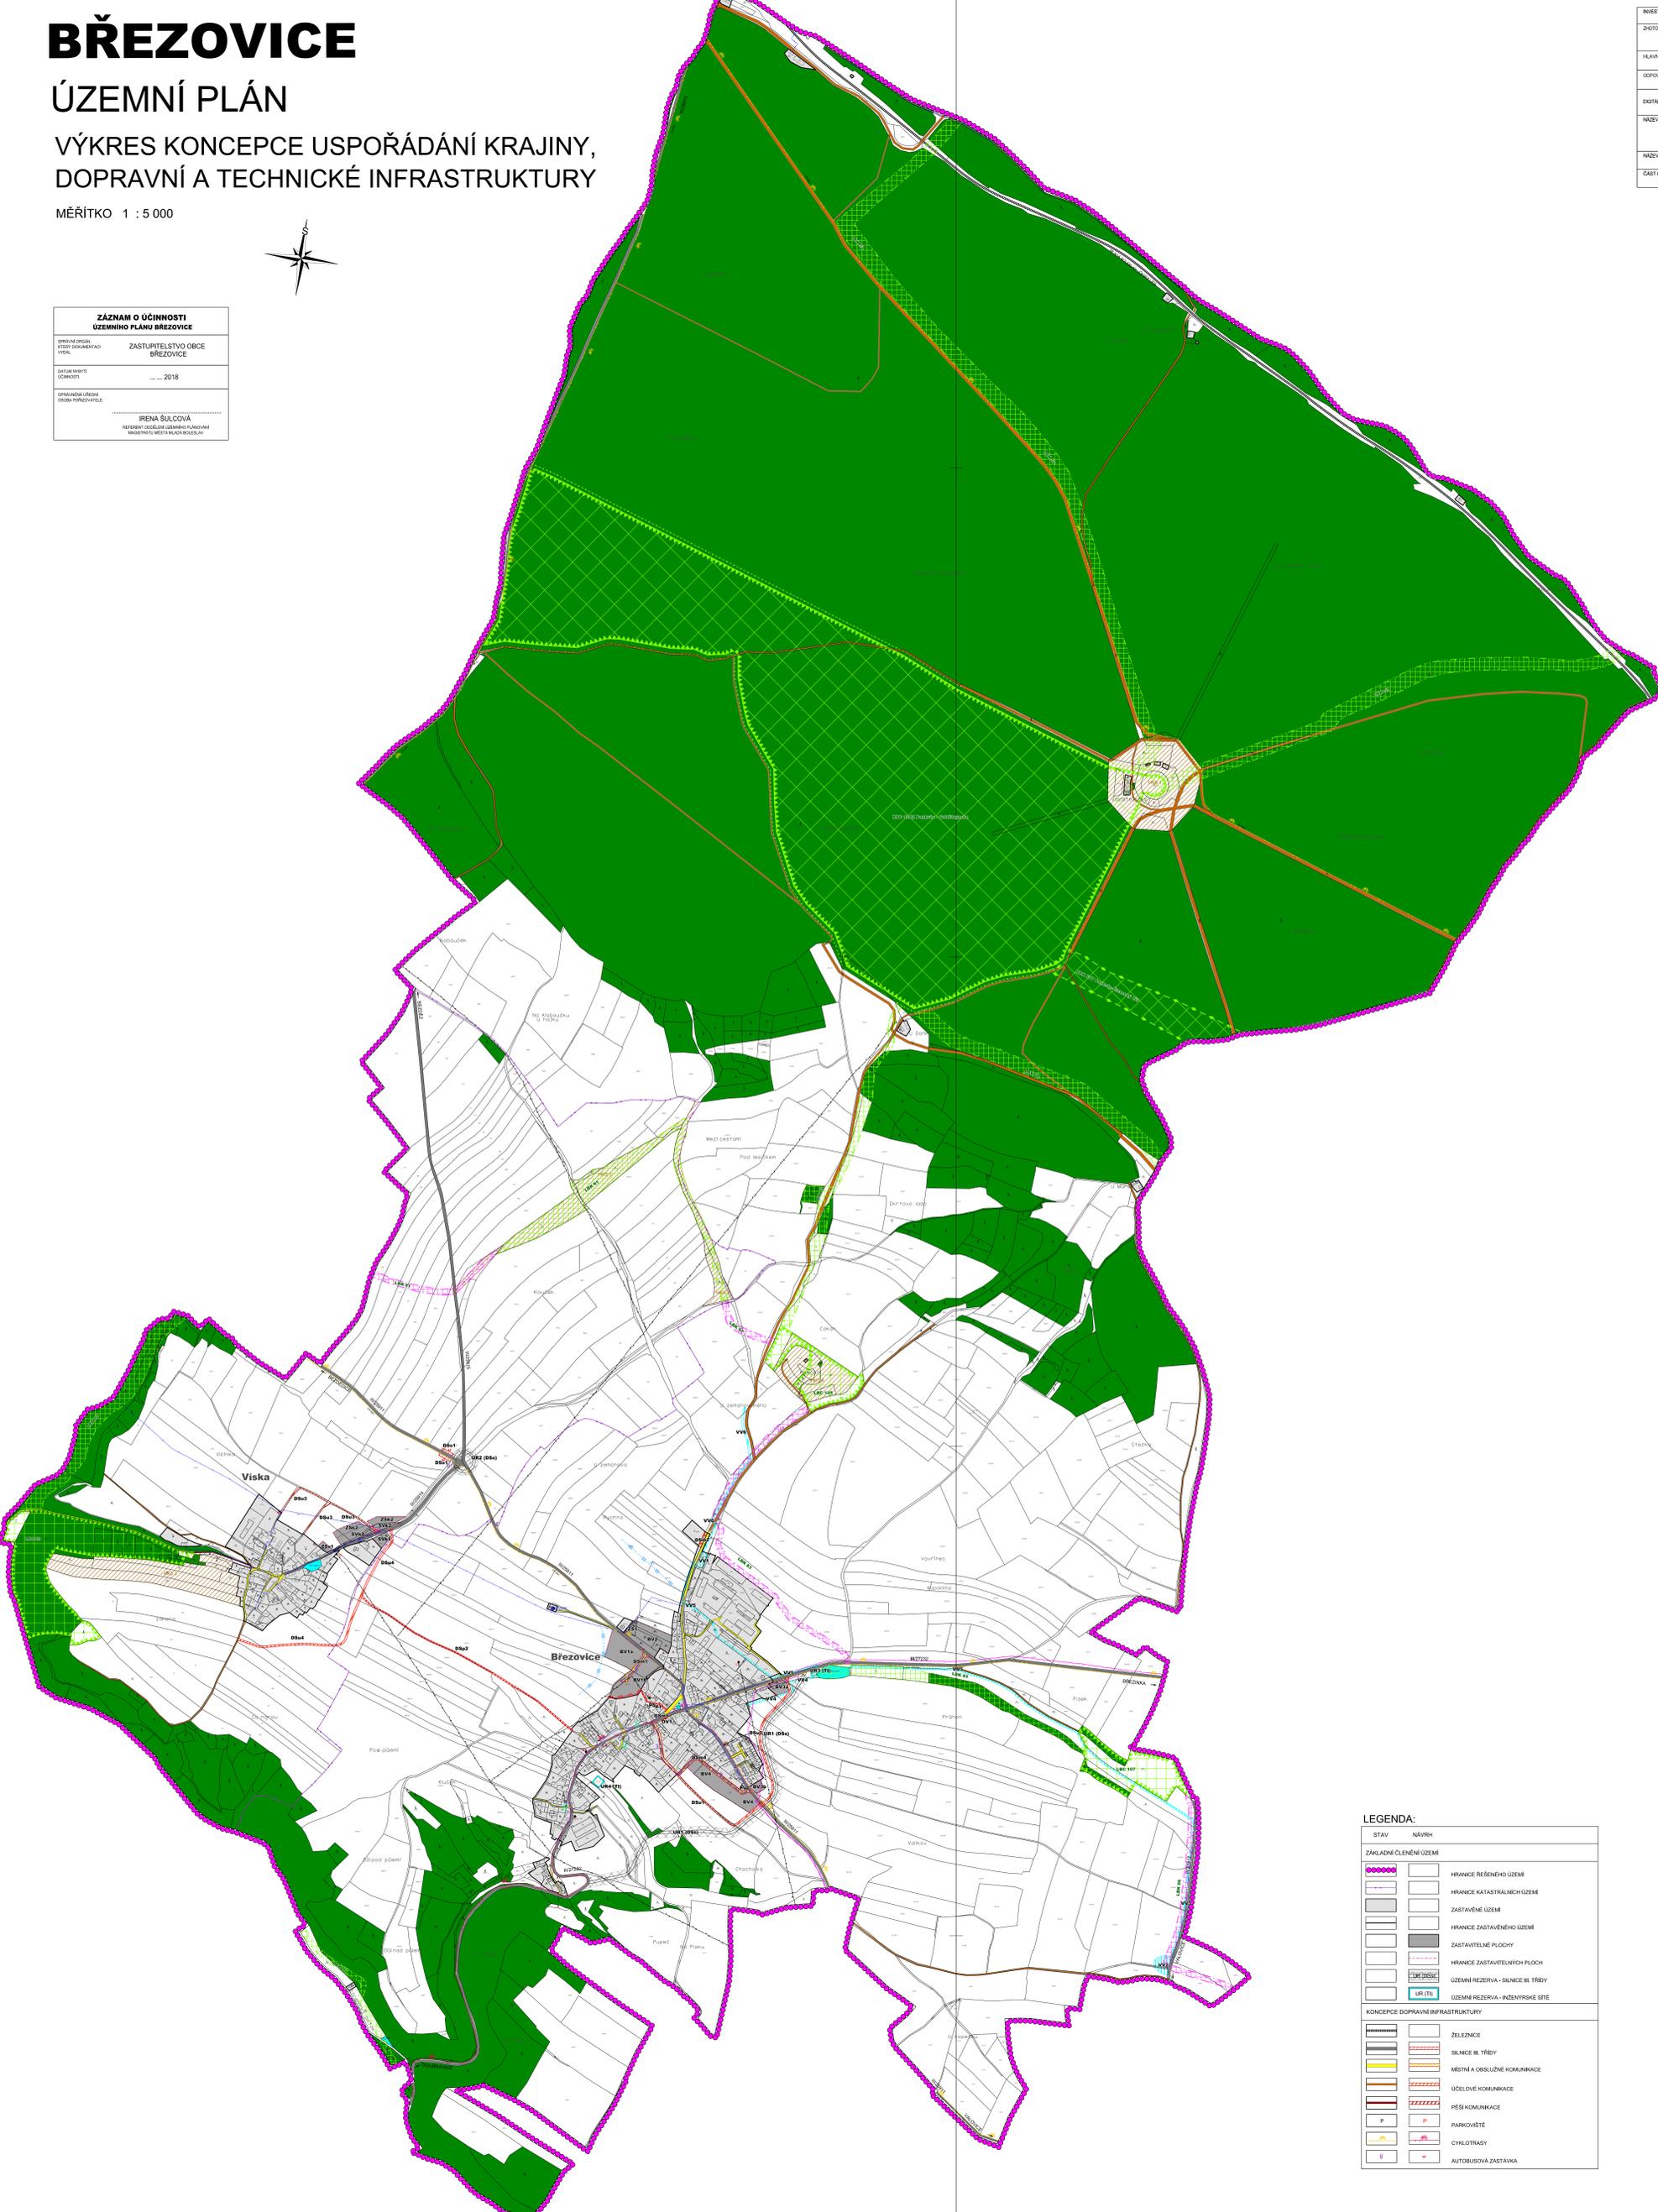

LEGENDA:

STAV	NÁVRH	
ZÁKLADNÍ ČLENĚNÍ ÚZEMÍ		
	HRANICE ŘEŠENÉHO ÚZEMÍ	
	HRANICE KATASTRÁLNÍHO ÚZEMÍ	
	ZASTAVĚNÉ ÚZEMÍ	
	HRANICE ZASTAVĚNÉHO ÚZEMÍ	
	ZASTAVITELNÉ PLOCHY	
	HRANICE ZASTAVITELNÝCH PLOCH	
	ÚZEMNÍ REZERVA - SILNICE III. TŘÍDY	
	ÚZEMNÍ REZERVA - INŽENÝRSKÉ SÍŤE	
KONCEPCE DOPRAVNÍ INFRASTRUKTURY		
	ŽELEZNICE	
	SILNICE II. TŘÍDY	
	MÍSTNÍ A OBLUŽNÉ KOMUNIKACE	
	ÚČELOVÉ KOMUNIKACE	
	PĚŠÍ KOMUNIKACE	
	P	PARKOVÁNÍ
	CT	CYKLOTRASY
	AT	AUTOBUSOVÁ ZASTÁVKA

STAV	NÁVRH	
KONCEPCE TECHNICKÉ INFRASTRUKTURY		
	VENKOVNÍ VEDENÍ ELEKTRICKÉ ENERGIE 22 kV	
	KABELOVÉ VEDENÍ ELEKTRICKÉ ENERGIE 22 kV	
	TRAFIKANTANCE	
	VODOVOD - SMĚR PROPUŠŤI	
	VODOVOD S AUTOMATICKOU TLAKOVACÍ STANICÍ	
	ČISTRNA ODPADNÍCH VOD	
	DÁLKOVÝ SPOJOVÝ KABEL	
	TELEFONNÍ AUTOMAT	
	MELIORAČNÍ PŘEHLA	
KONCEPCE USPOŘÁDÁNÍ KRAJINY		
	VODNÍ TOKY A PLOCHY	
	LESY	
	VÝZNAMNÝ STROM	
	HODNOTNÝ KRAJINNÝ SEGMENT	
ÚZEMNÍ SYSTÉM EKOLOGICKÉ STABILITY		
	FUNKČNÍ	NEFUNKČNÍ
	REGIONÁLNÍ BIODORODOR (RBK)	REGIONÁLNÍ BIOCENTRUM (RBC)
	LOKÁLNÍ BIODORODOR (LBC)	LOKÁLNÍ BIOCENTRUM (LBC)