

BŘEZOVICE

ÚZEMNÍ PLÁN


VÝKRES ZÁKLADNÍHO ČLENĚNÍ

ÚPLNÉ ZNĚNÍ ÚZEMNÍHO PLÁNU PO ZMĚNĚ Č. 1

MĚŘITKO 1 : 5 000



INVESTOR	OBEC BŘEZOVICE		
ZKOTAVITEL	KA+KA		
HLAVNÍ ZHOTOVITEL	Ing. František KACÍREK		
DETAILNÍ PRÁCOVNÍK	Mgr. Jitka TOMÁŠOVÁ		
NÁZEV PRÁCE	BŘEZOVICE	STAV	PROJEKT
ÚPLNÉ ZNĚNÍ ÚZEMNÍHO PLÁNU PO ZMĚNĚ Č. 1	OBECNÍ	1:5000	1:5000
NÁZEV VÝKRESU	VÝKRES ZÁKLADNÍHO ČLENĚNÍ	POČET LISTŮ	2
ČÁST DOKUMENTACE	GRAFICKÁ ČÁST	1	OBLOHA

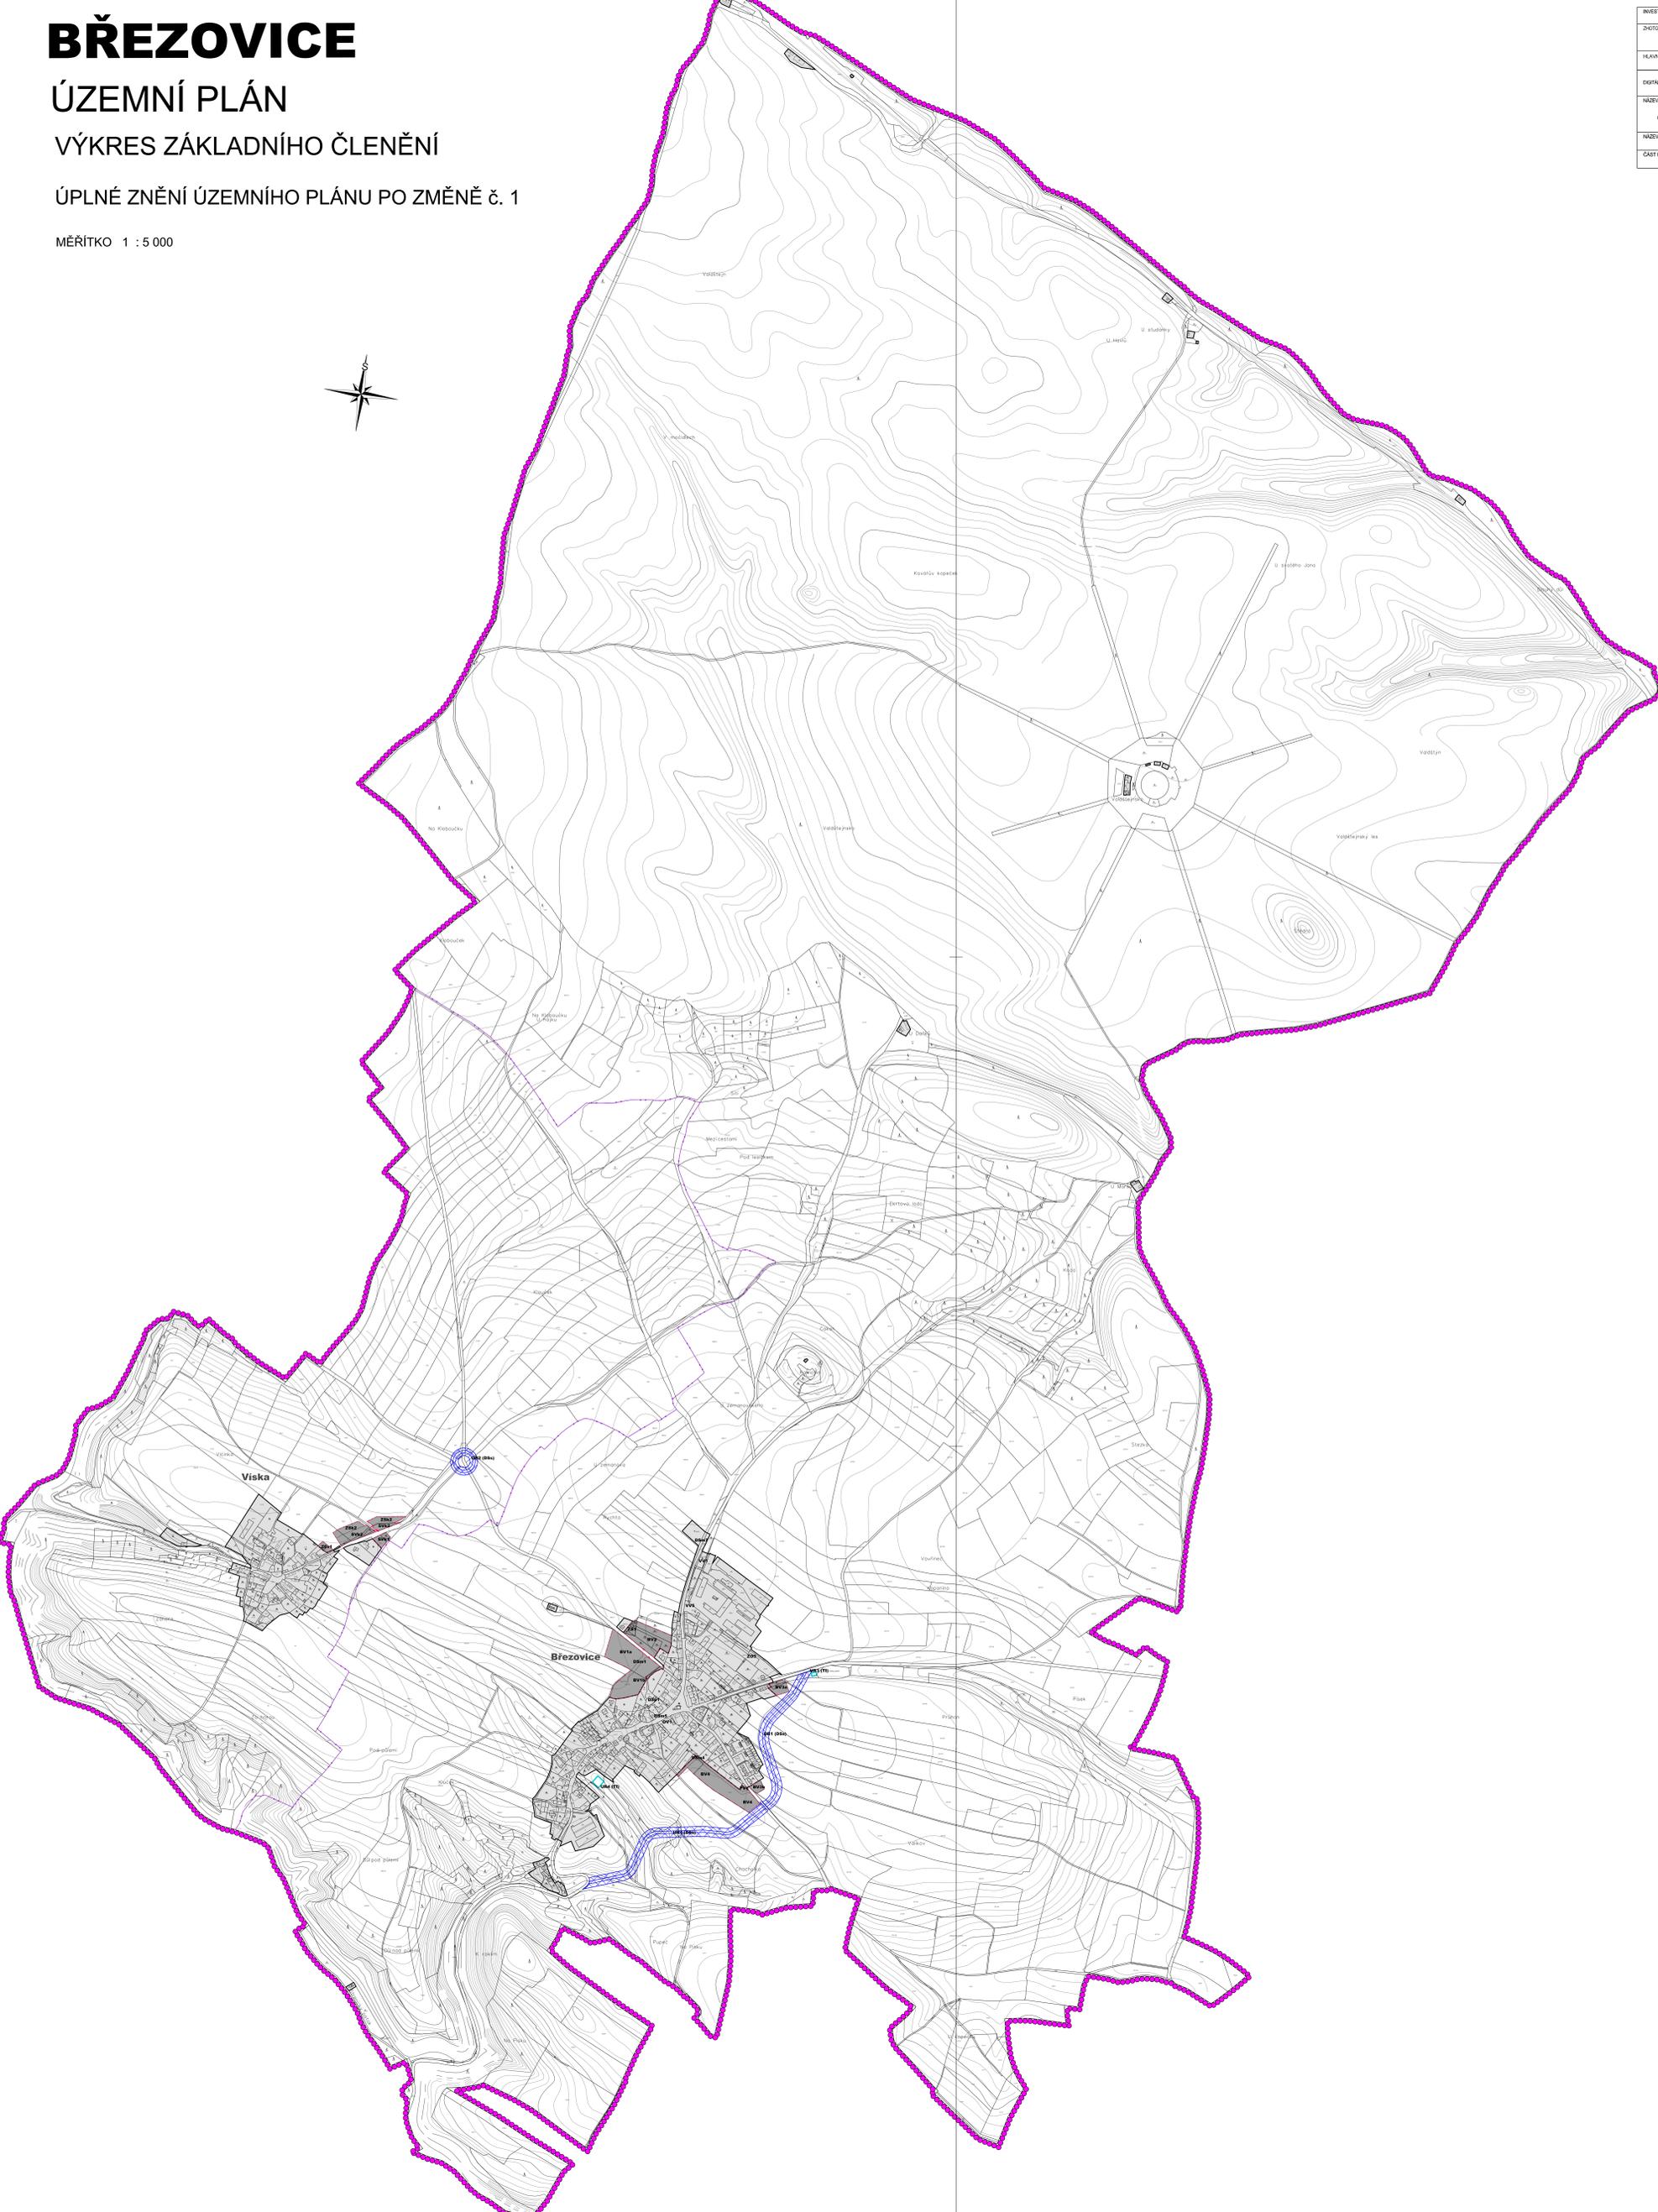

LEGENDA:

STAV	NÁVRH	
		HRANICE ŘEŠENÉHO ÚZEMÍ
		HRANICE KATASTRÁLNÍCH ÚZEMÍ
		ZASTAVĚNÉ ÚZEMÍ
		HRANICE ZASTAVĚNÉHO ÚZEMÍ
		ZASTAVITELNÉ PLOCHY
		HRANICE ZASTAVITELNÝCH PLOCH
	UR (TU)	ÚZEMNÍ REZERVA - NÁZNĚNÍKOVÉ SRP
	UR (SRP)	ÚZEMNÍ REZERVA - SILNICE III. TŘÍDY