



BŘEZOVICE

ÚZEMNÍ PLÁN

(K. Ú. BŘEZOVICE POD BEZDĚZEM,
VÍSKA U BŘEZOVIC)

SAMOSTATNÁ PŘÍLOHA CIVILNÍ OCHRANY

KA * KA projektový ateliér, Tuřice 32, 294 74 Předměřice n. Jizerou

ZÁZNAM O ÚČINNOSTI ÚZEMNÍHO PLÁNU BŘEZOVICE	
SPRÁVNÍ ORGÁN, KTERÝ DOKUMENTACI VYDAL	ZASTUPITELSTVO OBCE BŘEZOVICE
DATUM NABYTÍ ÚČINNOSTI	 2018
OPRÁVNĚNÁ ÚŘEDNÍ OSOBA POŘIZOVATELE Irena ŠULCOVÁ referent oddělení územního plánování Magistrátu města Mladá Boleslav	

BŘEZOVICE

ÚZEMNÍ PLÁN

(K. Ú. BŘEZOVICE POD BEZDĚZEM, VÍSKA U BŘEZOVIC)

SAMOSTATNÁ PŘÍLOHA CIVILNÍ OCHRANY

Ing. František Kačírek
hlavní projektant

Ing. Ondřej Kalivoda
odpovědný projektant

2018

1 Východiska zpracování

Specifikace „zpracování řešení požadavků civilní ochrany“ je provedena zákonem č. 239/2000 Sb., o integrovaném záchranném systému. Zpracování těchto požadavků je řešeno formou samostatné přílohy civilní ochrany.

Ministerstvo vnitra, s odvoláním na zákon č. 239/2000 Sb., vydalo vyhlášku č. 380/2002 Sb. ze dne 9. 8. 2002 „k přípravě a provádění úkolů ochrany obyvatelstva“ a specifikovalo v části šesté „požadavky ochrany obyvatelstva v územním plánování a stavebně technické požadavky ochrany obyvatelstva v územním plánování a stavebně technické požadavky na stavby civilní ochrany nebo stavby dotčené požadavky civilní ochrany“. V § 20 jsou ve vyhlášce č. 380/2002 Sb. uvedeny tyto požadavky na zpracování územně plánovací dokumentace:

Územní plán tak vymezuje formou textové a grafické přílohy plochy požadované podle § 20 výše uvedeného zákona pro následující potřeby:

- a) ochrany území před průchodem průlomové vlny vzniklé zvláštní povodní;
- b) zóny havarijního plánování;
- c) ukrytí obyvatelstva v důsledku mimořádné události;
- d) evakuace obyvatelstva a jeho ubytování;
- e) skladování materiálu civilní ochrany a humanitární pomoci;
- f) vyvezení a uskladnění nebezpečných látek mimo zastavěné území a zastavitelné plochy;
- g) záchranné, likvidační a obnovovací práce pro odstranění nebo snížení škodlivých účinků kontaminací, vzniklých při mimořádné události;
- h) ochrana před vlivy nebezpečných látek skladovaných v území;
- i) nouzové zásobování obyvatelstva vodou a elektrickou energií.

2 Návrh ploch pro potřeby CO

Předkládaný návrh respektuje požadavky výše citované vyhlášky č.380/2002 Sb. Členění návrhu je založeno na požadavcích § 20 vyhlášky č. 380/2002 Sb.

a) Ochrana území před průchodem průlomové vlny vzniklé zvláštní povodní

Na území obce Březovice se nevyskytuje žádná větší vodní nádrž. Sídly Březovice a Víška ani jinde na území obce Březovice neprotékají významnější vodoteče. V povodí vodotečí nad obcí nejsou situovány žádné větší vodní plochy, takže se nepředpokládá průchod průlomové vlny vzniklé zvláštní povodní.

b) Zóny havarijního plánování

Na území obce ani v její blízkosti se nevyskytují zařízení, která by vyvolávala potřebu havarijního plánování.

c) Ukrytí obyvatelstva v důsledku mimořádné události

Obec nemá zpracován „Seznam protiradiačních úkrytů budovaných svépomocí za branné povinnosti státu“. V současné době lze úkryt trvale bydlícího obyvatelstva zabezpečit především domovními sklepy, případně sklepy veřejných budov. Kapacitnější úkryty, které mohou sloužit i návštěvníkům a zaměstnancům občanské vybavenosti i části obyvatelstva, je možné provizorně zřídit v budově obecního úřadu, kulturního sálu a místního pohostinství v Březovicích a v areálu bývalé porážky drůbeže uprostřed sídla Březovice.

V rámci územního plánu Březovice dle současných požadavků a znalostí, není nutno vyčleňovat žádné plochy pro budování nových úkrytů civilní ochrany.

d) Plochy pro potřeby evakuace obyvatelstva a jeho ubytování

Jako vhodné objekty se navrhuji:

- kulturní dům v Březovicích;
- pohostinství v Březovicích;
- rekonstruovaný objekt občanského vybavení na návsi v Březovicích;
- zimní pavilon v lokalitě Valdštejsko.

Jmenované kapacity jsou dostatečné pro ohrožené obyvatelstvo obce. Územní plán Březovice nepředpokládá, že by došlo k ohrožení veškerého obyvatelstva v obou sídlech obce v časovém souběhu. V opačném případě bude evakuace koordinována s většími obcemi v okolí, včetně Mladé Boleslavi.

e) Skladování materiálu civilní ochrany a humanitární pomoci

Místem pro skladování materiálu civilní ochrany a humanitární pomoci jsou určeny:

- rekonstruovaný objekt občanského vybavení na návsi v Březovicích;
- budovy bývalých drůbežích jatek ve středu obce Březovice;
- hasičské zbrojnice ve Vísce a Březovicích.

f) Vyvezení a uskladnění nebezpečných látek mimo zastavěné území a zastavitelné plochy

Na území obce se nenacházejí objekty s oprávněním skladovat nebezpečné látky. Pro přechodné uložení menšího množství nebezpečných látek lze za určitých předpokladů využít zpevněnou plochu polního hnojiště na okraji katastru mezi k. ú. Březovice a k. ú. Březinka.

g) Plochy záchranných, likvidačních a obnovovacích prací pro odstranění nebo snížení škodlivých účinků vzniklých při mimořádné události

V řešeném území je pro tyto účely přechodně využitelný areál zemědělského družstva na severovýchodním okraji obce Březovice.

h) Plochy pro potřeby záchranných, likvidačních a obnovovacích prací pro odstranění nebo snížení škodlivých účinků kontaminace, vzniklých při mimořádné události

Pro tyto účely mohou být využity zpevněné plochy zemědělského areálu na severovýchodním okraji Březovic, případně zpevněné plochy dílen zemědělského areálu v Březovicích, případně zpevněných ploch v areálu bývalých drůbežích jatek.

i) Nouzové zásobování obyvatelstva vodou a elektrickou energií

Při rozsáhlejší znehodnocení místních vodních zdrojů bude nutné zajistit zásobování pitnou vodou cisternami.

Pro zásobování elektrickou energií není v obci náhradní zdroj. Nouzové zásobování elektrickou energií by muselo být řešeno ve spolupráci s okolními obcemi a Mladou Boleslaví.

3 Závěr

K potřebám civilní ochrany (CO), posuzovaným v rámci zpracování územního plánu obce, možno konstatovat následující:


1. Pro potřeby CO není nutno v rámci územního plánu obce vyčleňovat další speciální plochy s jednoúčelovým využitím.
2. Plochy či místa, zmiňované v tomto separátu v souvislosti s potenciálními potřebami CO (kapitola 2, body c, d, e, f, g, h), mohou v plném rozsahu plnit funkce, pro které jsou v územním plánu obce určeny (bydlení, výroba, občanská vybavenost, atd.).
3. Případné využití míst a objektů pro potřeby CO, které nejsou ve vlastnictví státu, se z hlediska majetkoprávního řídí speciálními zákony (zákon č. 239/2000 Sb. o integrovaném záchranném systému, zákon č. 254/2001 Sb. o vodách apod.).
4. V grafické části jsou vyznačeny lokality uvedené v kap. 2 body c) až h) a označeny velkými písmeny C až H, neboť body a), b) ani i) nemají územní průmět.

GRAFICKÁ ČÁST

samostatné přílohy civilní ochrany

BŘEZOVICE

Měřítko 1 : 5 000

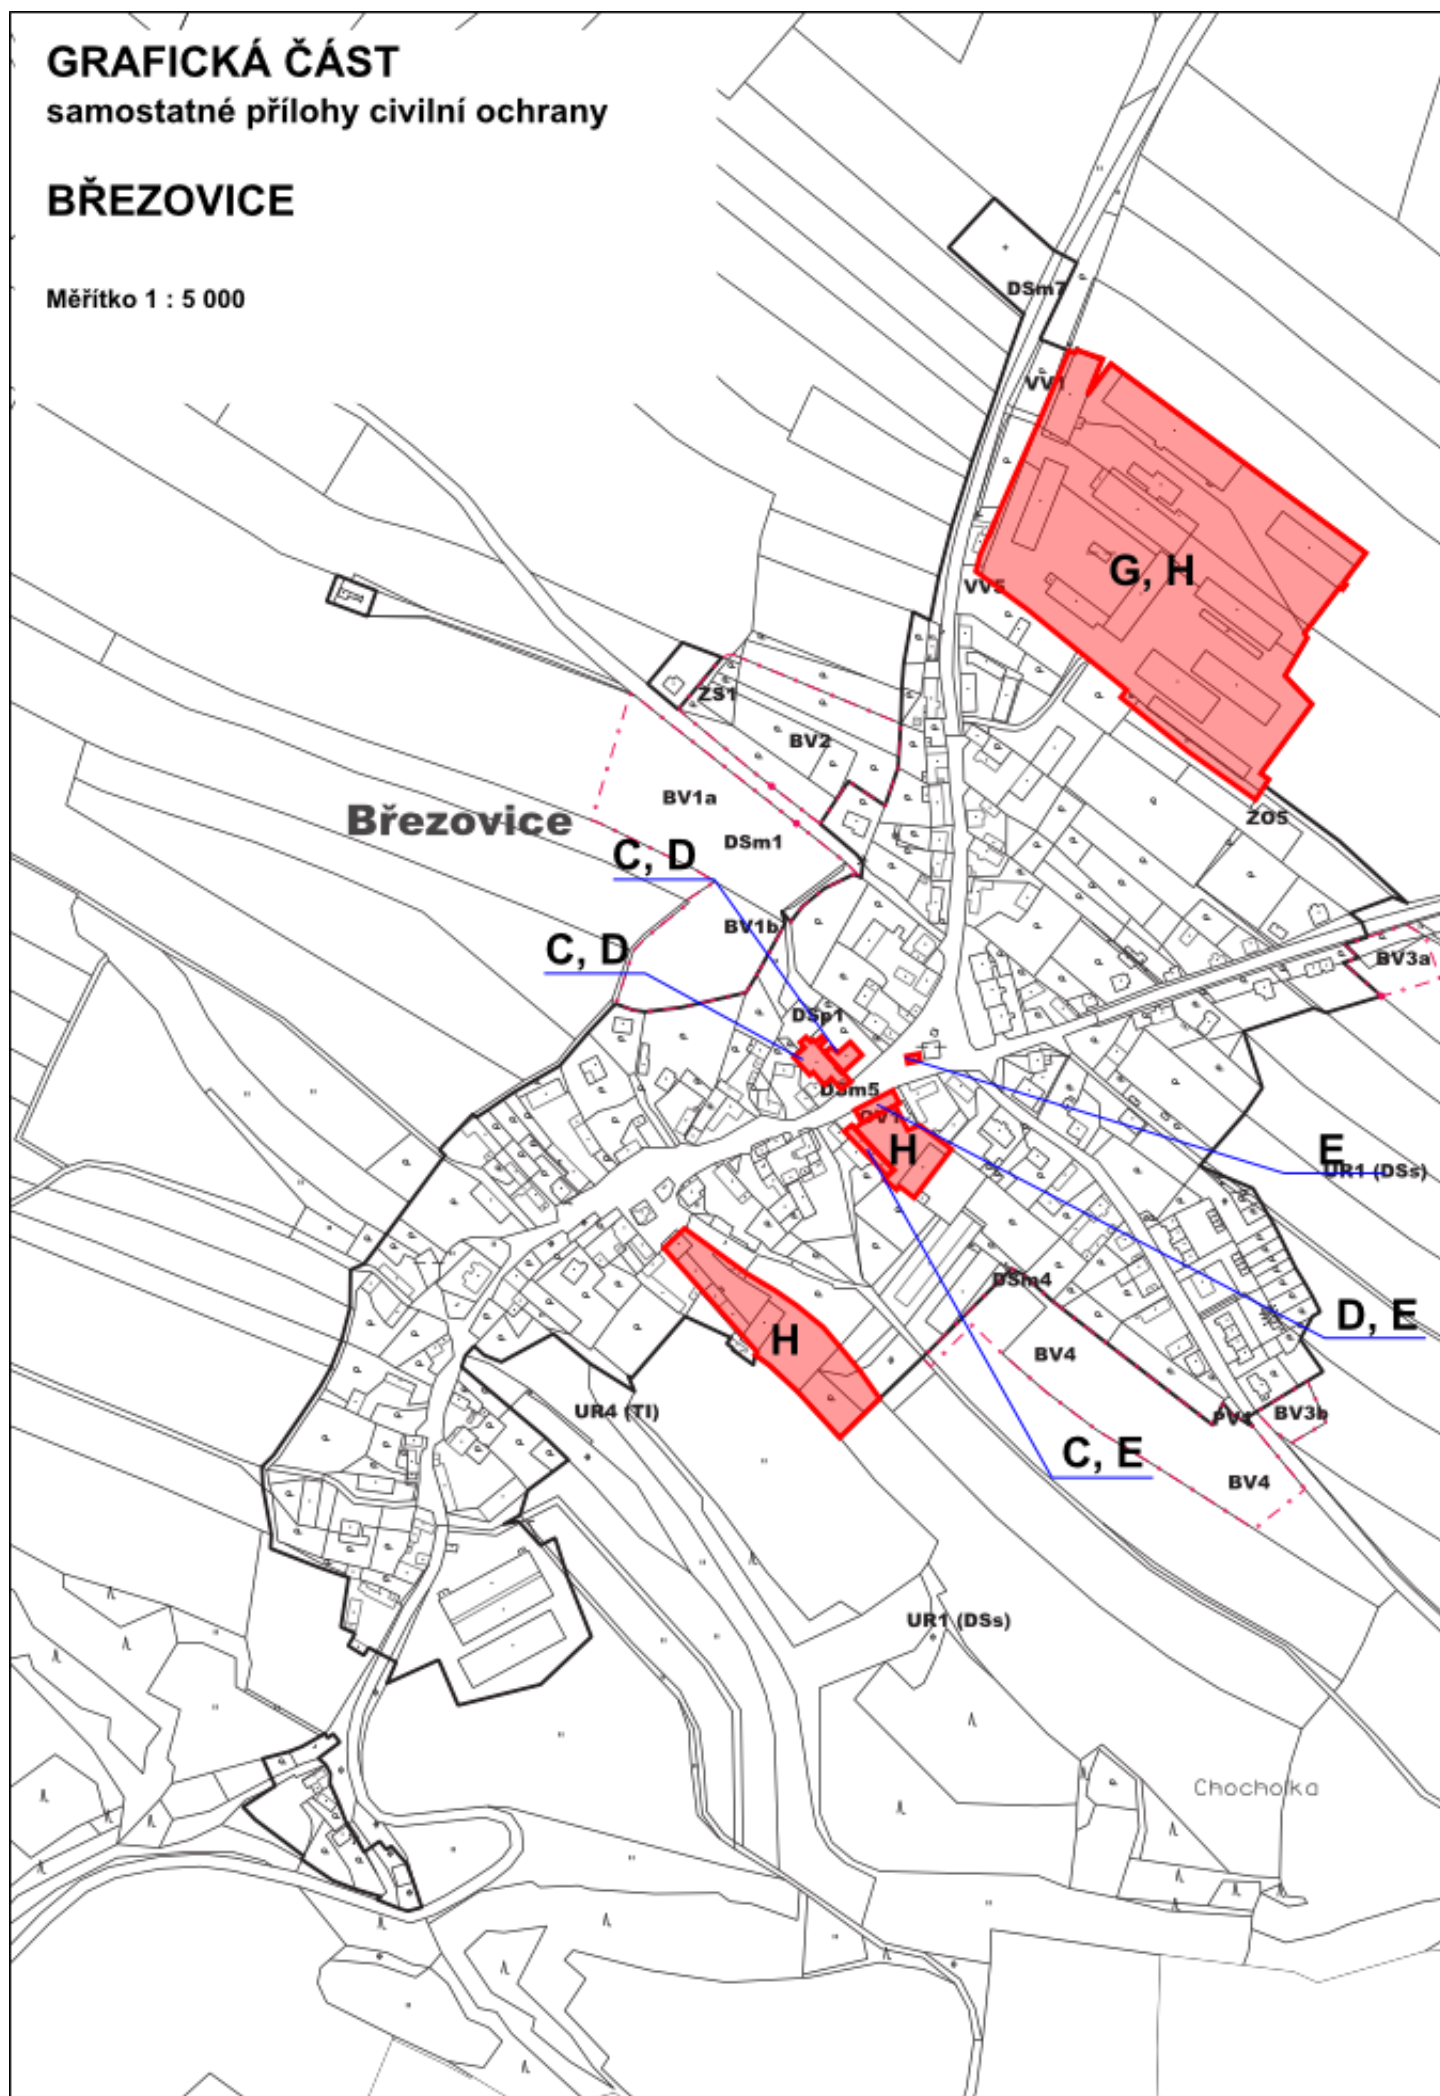


GRAFICKÁ ČÁST

samostatné přílohy civilní ochrany

VÍSKA

Měřítko 1 : 5 000

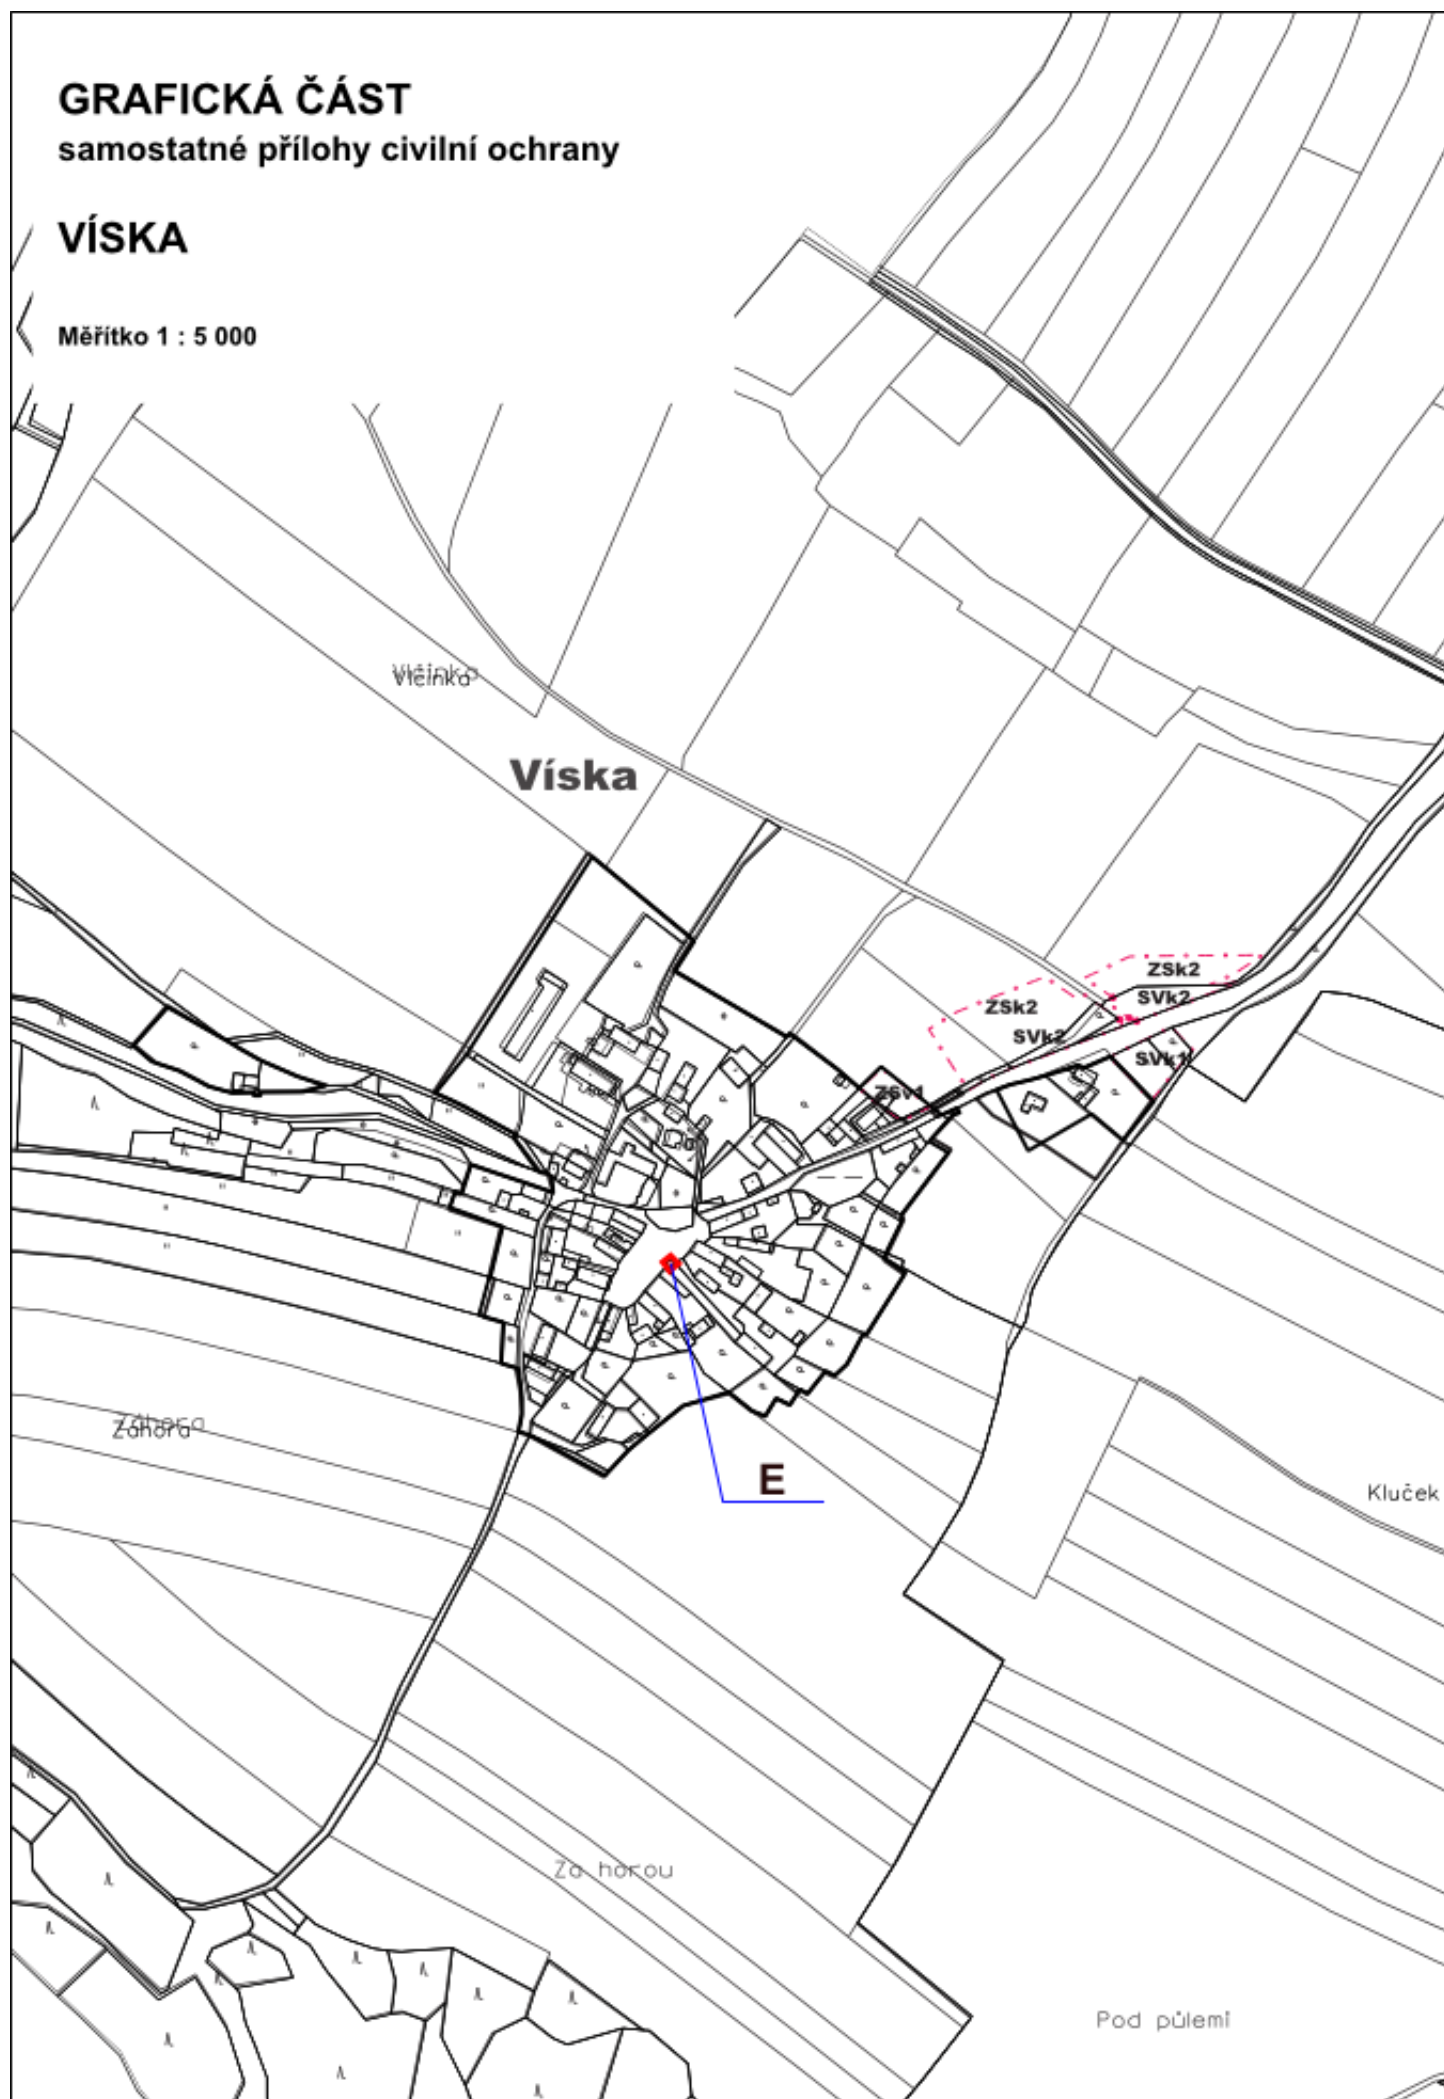


GRAFICKÁ ČÁST

samostatné přílohy civilní ochrany

VALDŠTEJNSKO

Měřítko 1 : 5 000

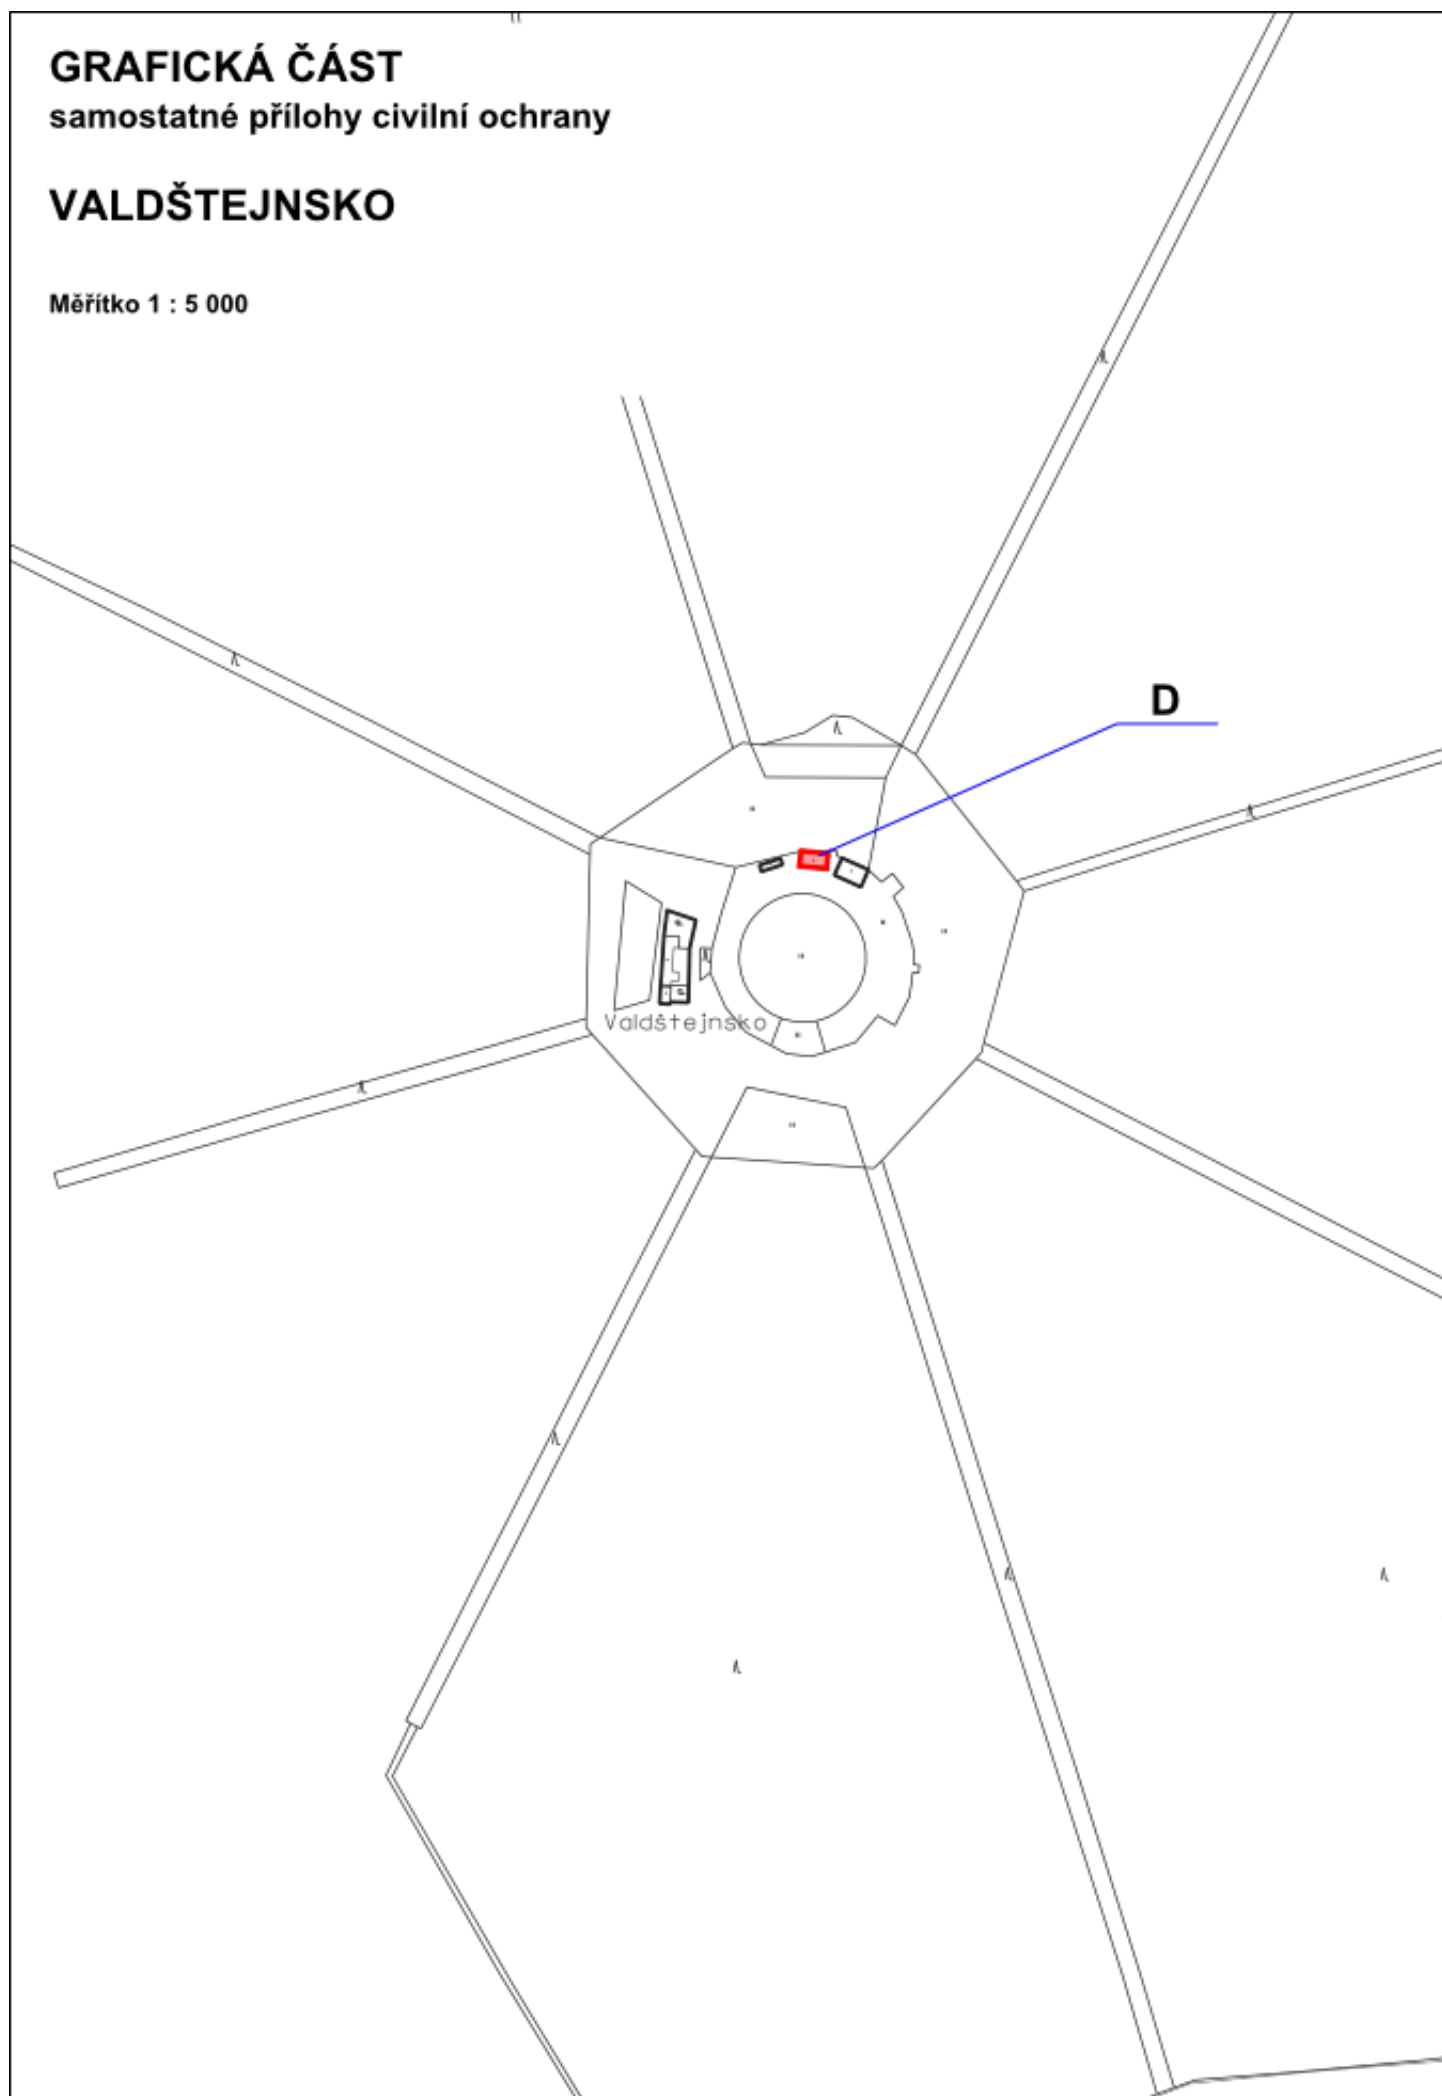

GRAFICKÁ ČÁST

samostatné přílohy civilní ochrany

POLNÍ HNOJIŠTĚ BŘEZINKA

Měřítko 1 : 5 000

